

gangvei- og
køllevei

Friområde

EKSISTERENDE
KLUBBHUS

EKSISTERENDE
KLUBBHUS


VARELEVERING
FRA P-PLASS

K+1,5

9882

Gangvei

K+1,0

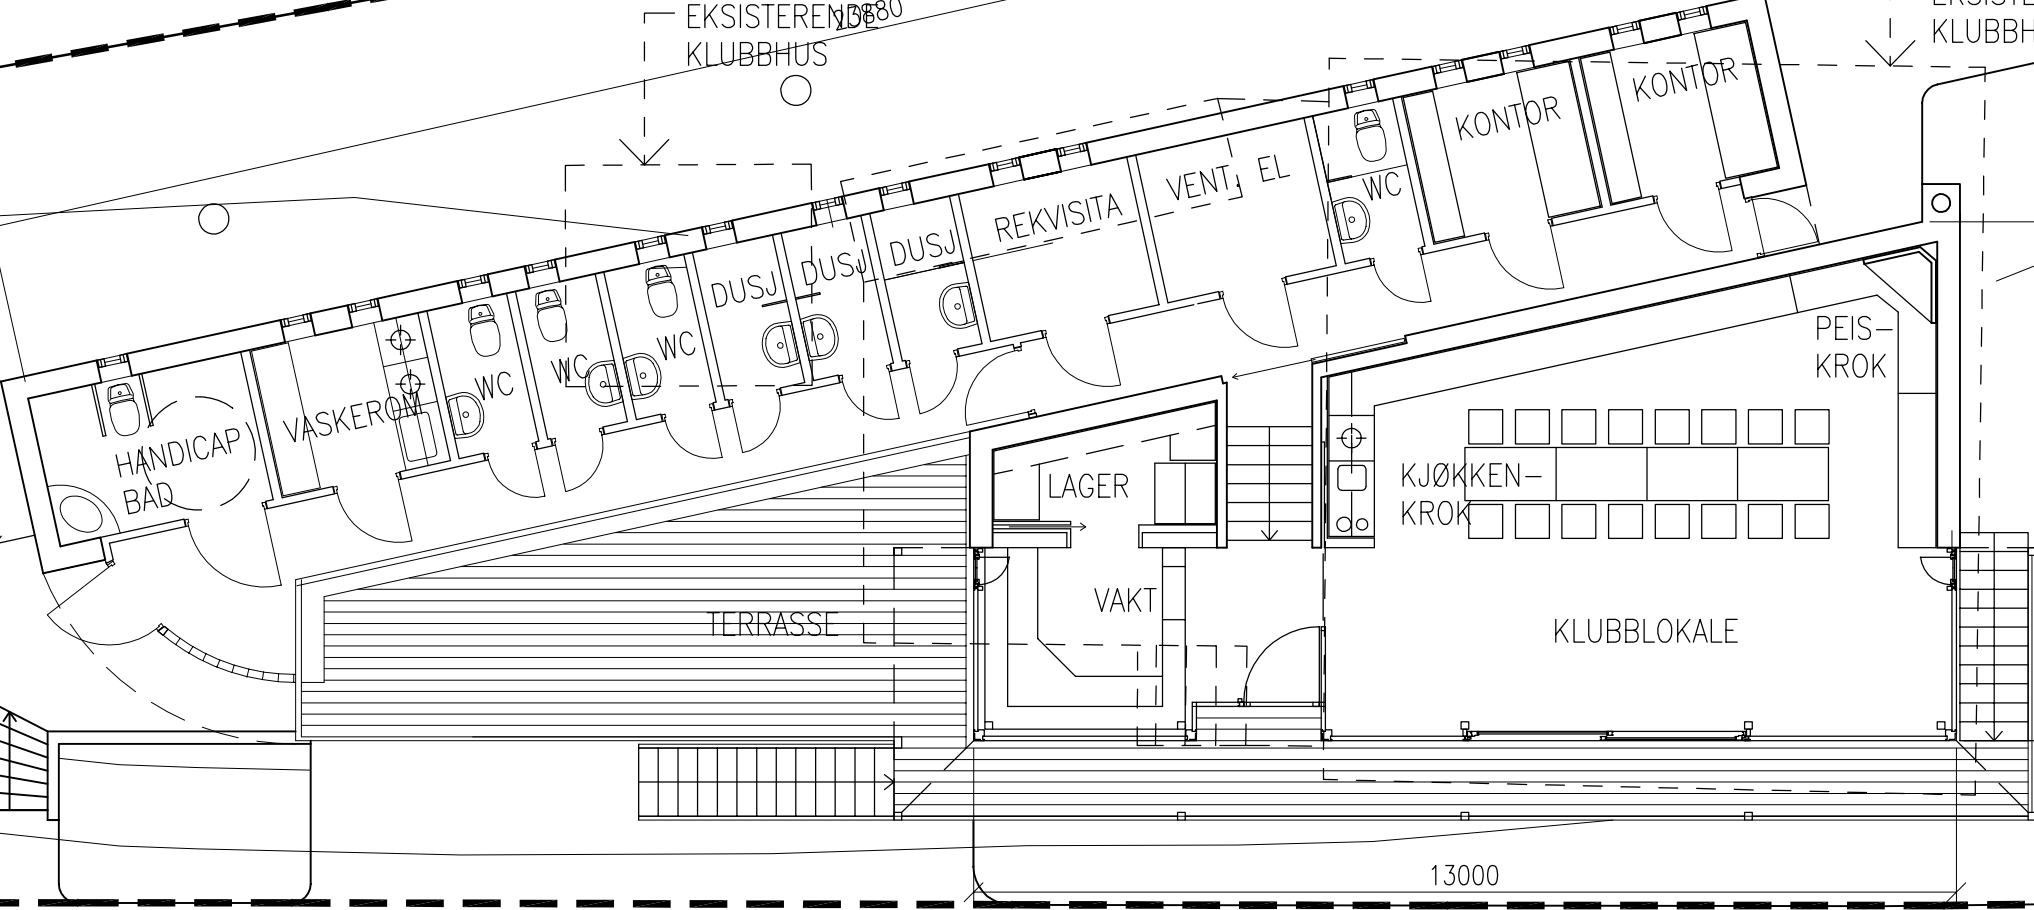

Gangvei

K+0,5

Rev.	Revisjon tekst	Dato	Kontr.	Sign.
KLUBBHUS FB 1860 Plan 1. etasje		DATO 13.11.06	TEGN. AV TT	KONTR.AV TT
		PROSJEKT NR. 0611	MAL 1:100	
		TEGN.NR. A20-1	INDEKS	